


NÁVRH DIO

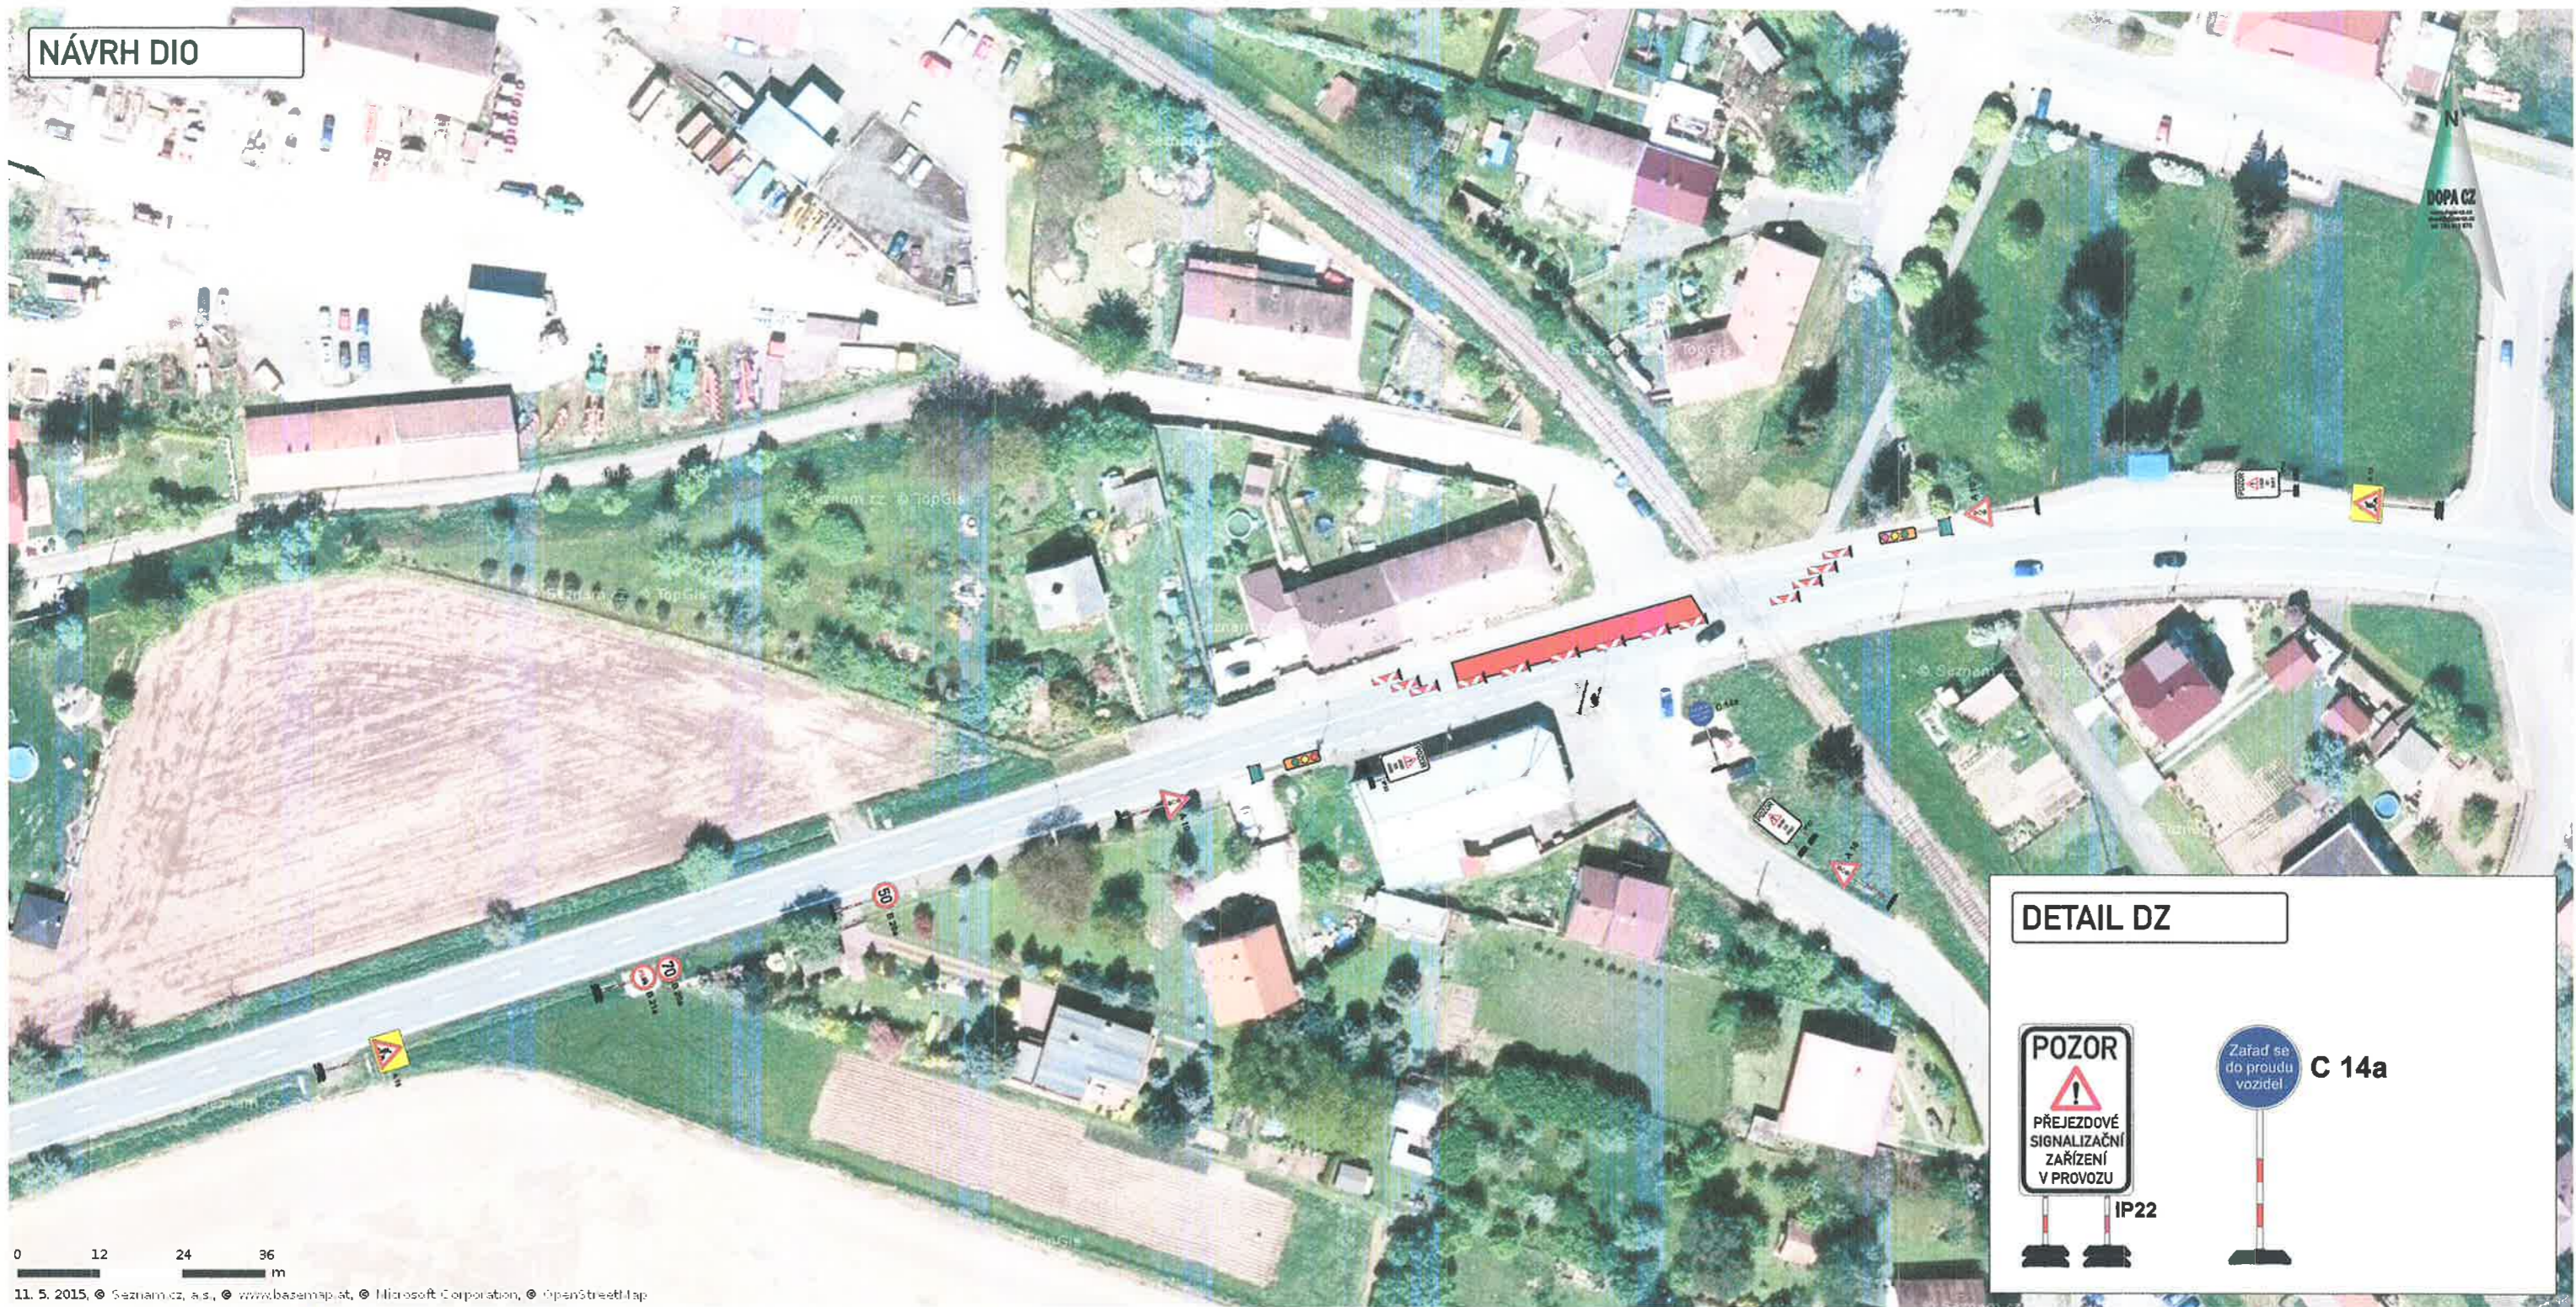

0 12 24 36 m

11. 5. 2015, © Seznam.cz, a.s., © www.basemap.at, © Microsoft Corporation, © OpenStreetMap

DETAIL DZ



MÍSTO STAVBY



Legenda:

- uzavřený úsek komunikace

Vyjádření účastníka řízení:

*souhlasíme *nesouhlasíme

**KRAJSKÝ ÚŘAD
PARDUBICKÉHO KRAJE**
 Odbor dopravy
 a silničního hospodářství

razítko, podpis

*nehodící se, škrtněte

KRESLIL:	Ing. Martin Žalud			DOPA CZ www.dopa.cz dopa@dopa.cz tel: 724 513 870
ZPRACOVAL:	Ing. Martin Žalud			
TECH. KONTROLA:	Ing. Martin Žalud			
ZODPOV. PROJEKTANT:	Ing. Martin Žalud			
HLAVNÍ PROJEKTANT:	Ing. Martin Žalud			
KRAJ: PARDUBICKÝ	OKRES: CHLUDIM	OBEC: BYLANY	STUPEŇ:	REALIZAČNÍ
INVESTOR: ŘEDITELSTVÍ SILNIC A DÁLNIC ČR			ZAKÁZKA ČÍSLO:	D 17168
AKCE:	I/17 BYLANY, OPRAVA VOZOVKY PO POŠKOZENÍ CIZÍ OSOBOU		ARCHIVNÍ ČÍSLO:	10/2017
OBJEKT: PŘECHODNÉ DOPRAVNÍ ZNAČENÍ			FORMÁT:	A 3
OBSAH:	DOPRAVNÍ OPATŘENÍ		MĚŘÍTKO:	---
			ČÍSLO SOUPRAVY:	A
			ČÍSLO PŘÍLOHY:	1