

OZNÁMENÍ O PLÁNOVANÉM PŘERUŠENÍ DODÁVKY ELEKTŘINY

Jménem provozovatele distribuční soustavy společnosti ČEZ Distribuce, a. s., si Vás dovolujeme podle § 25 odst. 5 zákona č. 458/2000 Sb., v platném znění, tímto způsobem informovat o plánovaném přerušení dodávky elektřiny:

DATUM 12.4.2019

OD 11:00 hod. DO 15:00 hod.

OBEC / MÍSTNÍ ČÁST

Bylany

ULICE / DOTČENÁ LOKALITA / DOPLŇUJÍCÍ POZNÁMKY

Od trati směr ^{LAHY} Heřmanův Městec+Od č.p. 60 směr Tříbřichy+Novostavby k Rozhovcím

Od č.p.54 k č.p.40+od č.p.124 směr č.p.114

Č.p.43,5,167,77,97,7

Přerušení dodávky elektřiny se uskuteční v souladu s ustanoveními § 25 odst. 3 písm. c) bod 5 a písm. d) bod 6 zákona č. 458/2000 Sb. (energetický zákon), v platném znění, z důvodu provádění plánovaných prací na zařízení distribuční soustavy, a to v nezbytně nutném rozsahu s ohledem na zákazníky. **V této souvislosti si Vás dovolujeme zároveň upozornit, že dotčené zařízení distribuční soustavy je nutné i v této době považovat za zařízení pod napětím, a proto Vás žádáme o dodržení všech zásad bezpečnosti a provedení opatření potřebných k zamezení případných škod na zdraví a majetku.**


Děkujeme Vám za pochopení.



DISTRIBUCE

ČEZ Distribuce, a. s.

Děčín - Děčín IV-Podmokly, Teplická 874/8, PSČ 405 02 | IČO 24729035 | DIČ CZ24729035
společnost zapsaná v obch. rejstříku vedeném Krajským soudem v Ústí nad Labem, sp. zn. B 2145
bezplatná kontaktní linka ČEZ Distribuce: 800 850 860 (hlášení poruch, distribuční požadavky, info)
e-mail: info@cezdistribuce.cz | www.cezdistribuce.cz

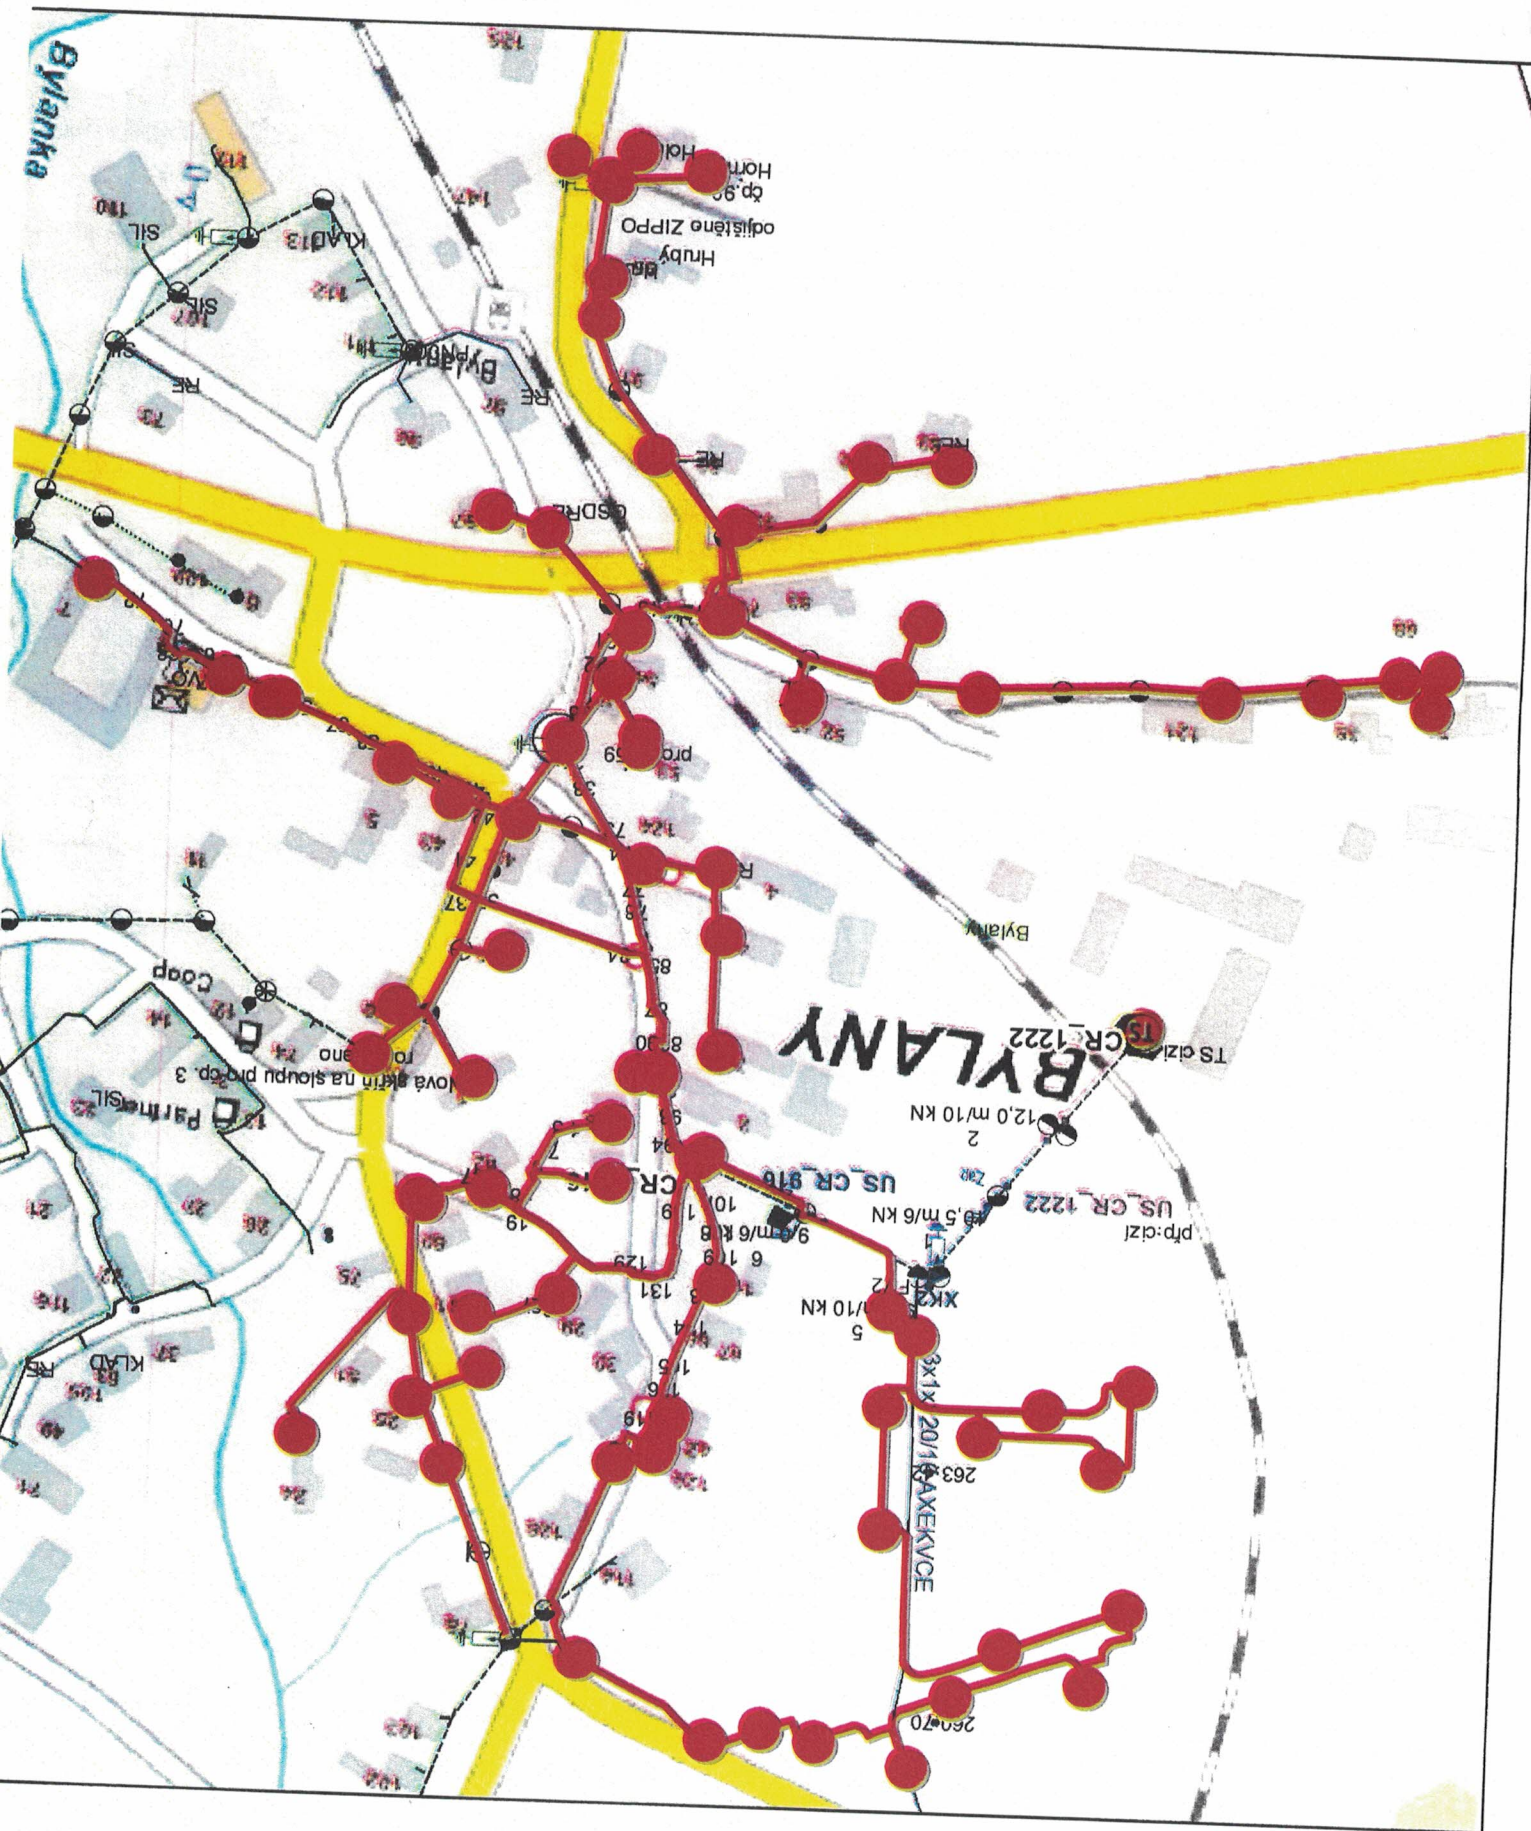

TISK